



Data: 10/07/2019 - n. 190862 - Richiedente: Telematico
Totale schede: 2 - Formato di acquisizione: A3(297x420) - Formato stampa richiesto: A3(297x420) - Fattore di scala non utilizzabile
Ultima planimetria in atti

Agenzia del Territorio
CATASTO FABBRICATI
Ufficio provinciale di **Vicenza**

ELABORATO PLANIMETRICO	Compilato da: Busato Paolo	Iscritto all'albo: Geometri	Prov. Vicenza	N. 2141	
Comune di Poiana Maggiore	Sezione:	Foglio: 3	Particella: 745	Protocollo n. VI0196931 del 03/08/2010	
Dimostrazione grafica dei subalterni			Tipo Mappale n.	del	Scala 1 : 500

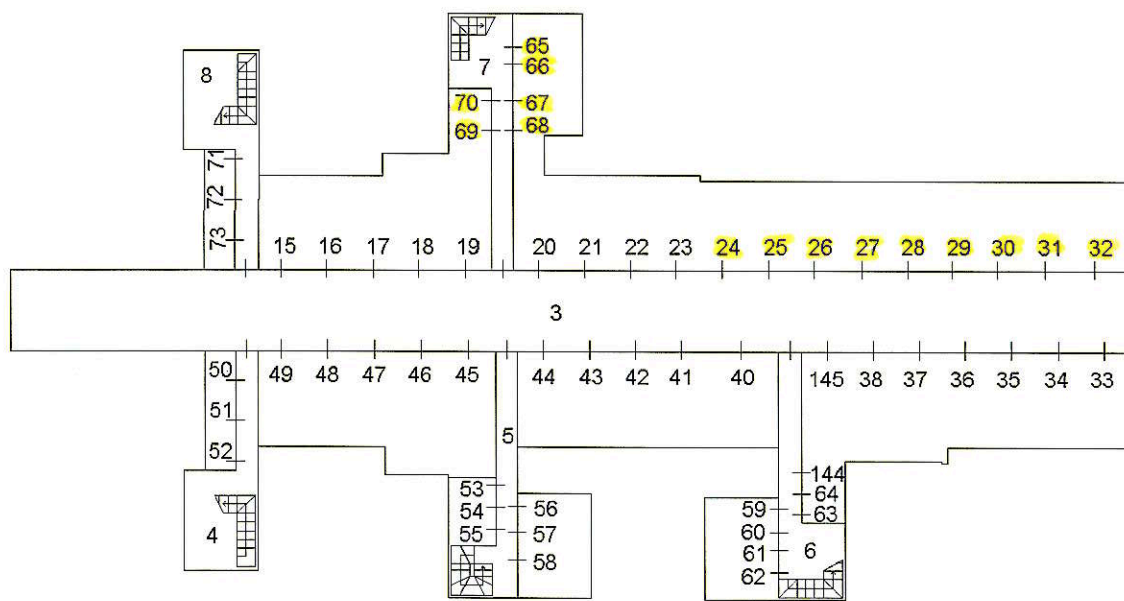


PIANO PRIMO SOTTOSTRADA

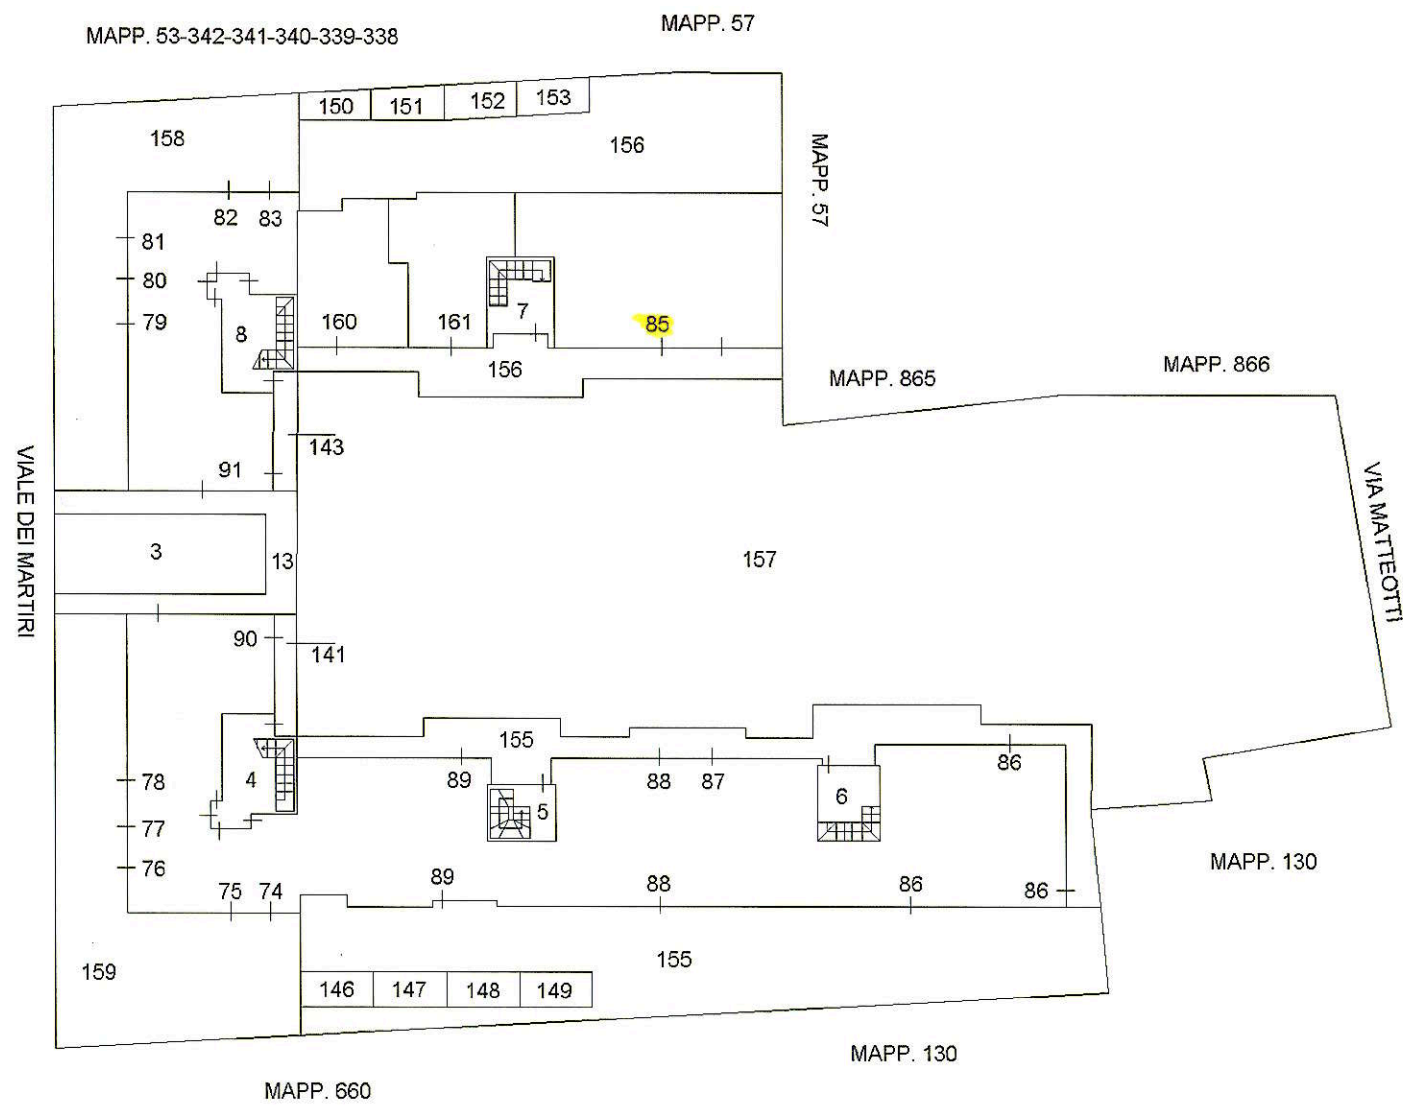

PIANTA PIANO TERRA



Data: 10/07/2019 - n. 190862 - Richiedente: Telematico

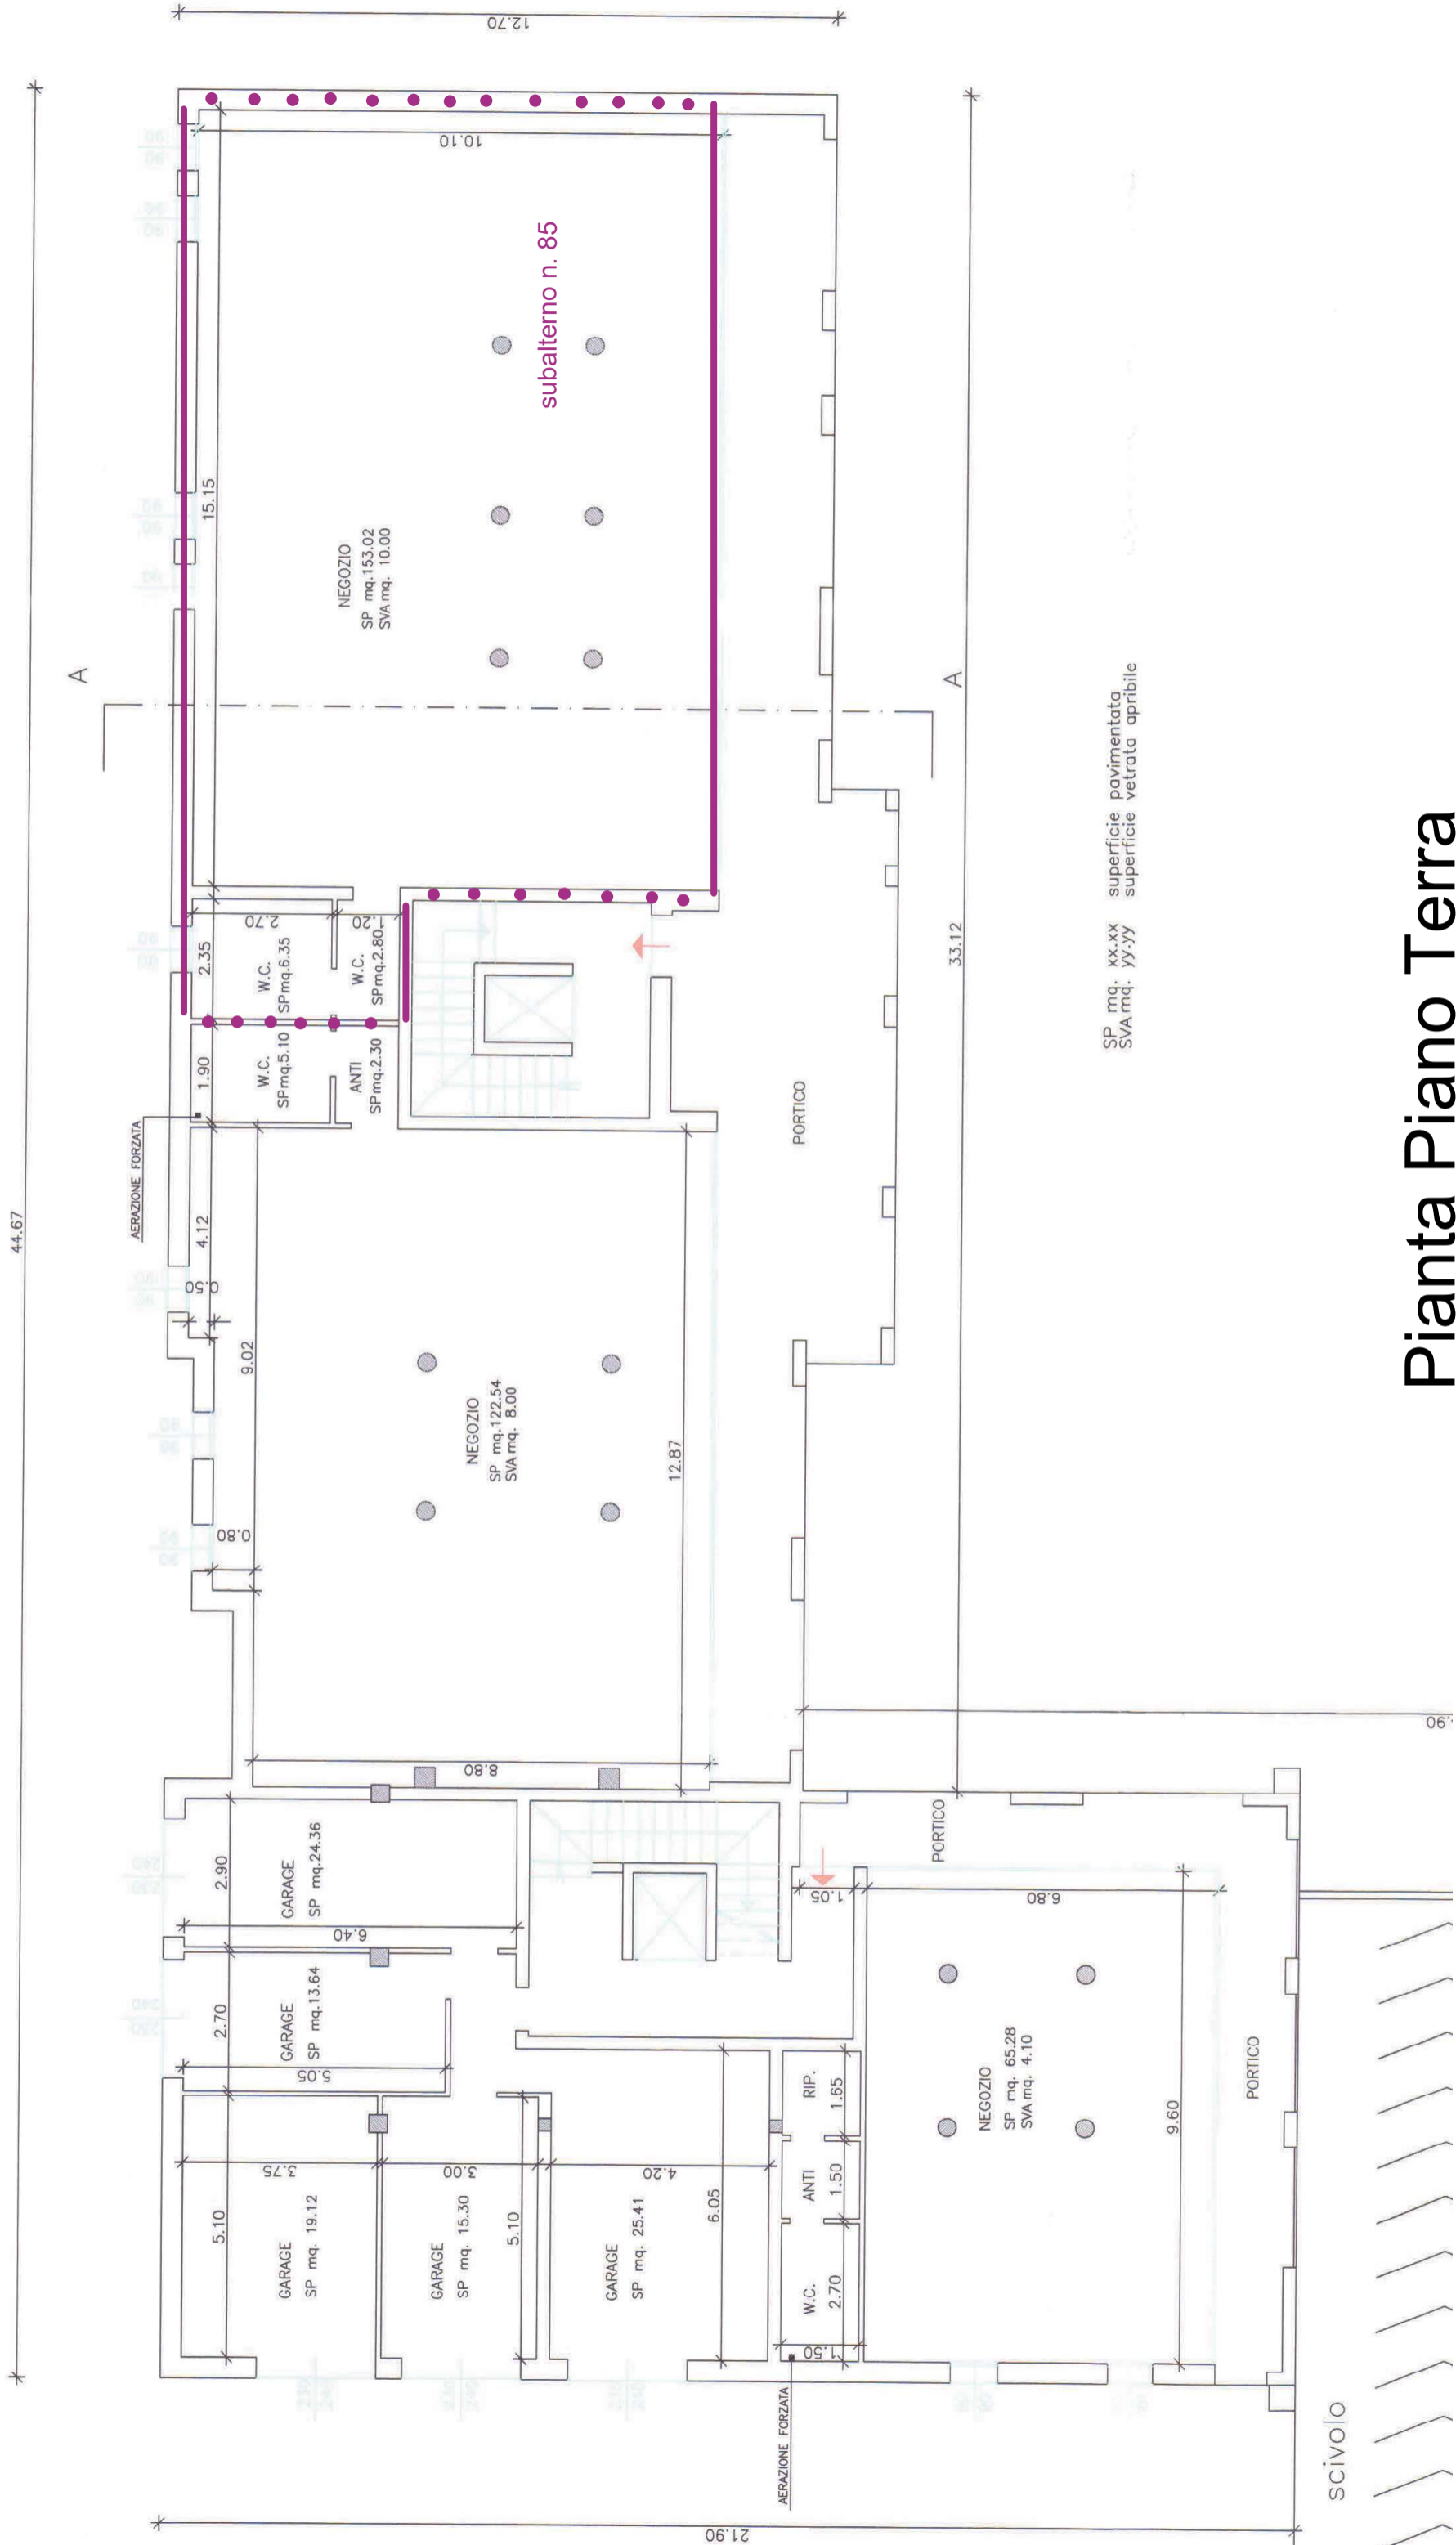

Pianta Piano Terra